


PLANTA BAJA

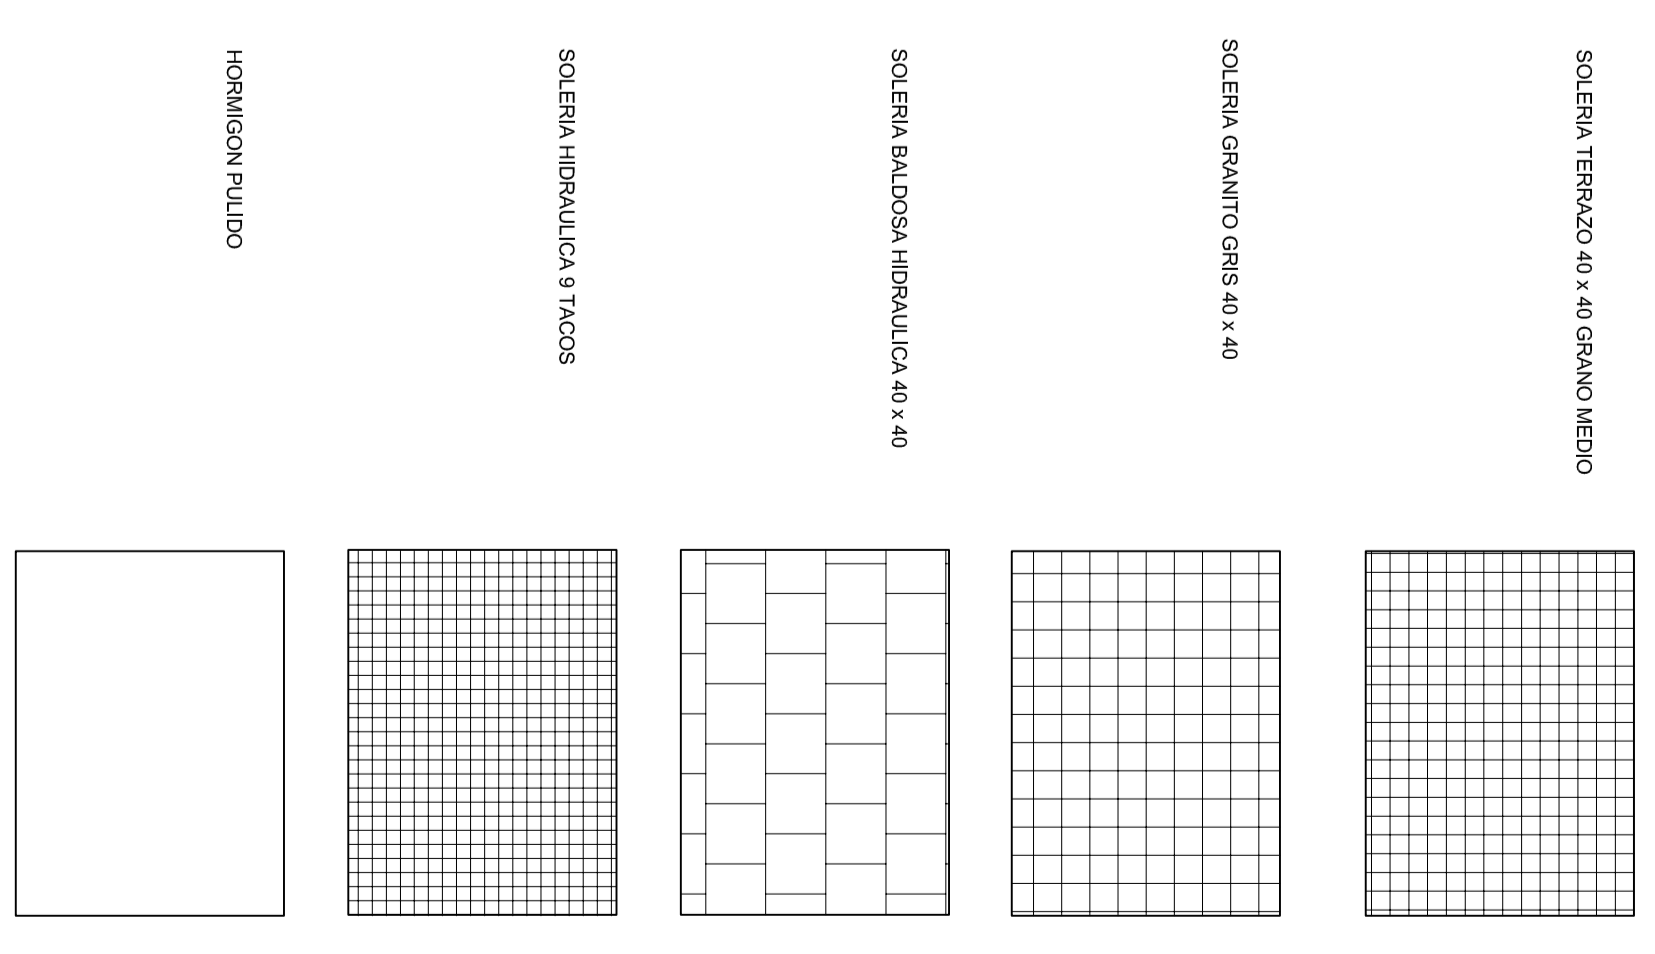

SOLETA TERREZO 40 x 40 GRANO MEDIO



SOLETA GRANITO GRIS 40 x 40

SOLETA BALDOSA HIPERLUCA 40 x 40

SOLETA HIPERLUCA 9 TACOS

HORIZONTAL PULIDO

ULTMO. AYUNTAMIENTO DE UBRIQUE
PROUVISA

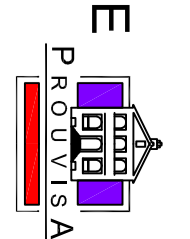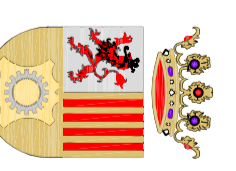

PROYECTO: UNIDAD DE ACTUACION N.º 8. UBRIQUE. CADIZ.

PLANTA BAJA: DISTRIBUCION Y SUELOS

PROMOTORA: UBRIQUE S.A. - PROUVISA

FECHA: ABRIL 2004

CONSEJO REGULADOR DE UBRIQUE

ESCALA: 1:100

PROYECTO: 6

JUAN MANUEL GONZALEZ DEL ARBO - ARQUITECTO